

INFORMATION DES ACQUÉREURS ET DES LOCATAIRES
DE BIENS IMMOBILIERS SUR LES RISQUES MAJEURS

Commune de VEZERONCE-CURTIN

ZONAGE RÉGLEMENTAIRE DU
PLAN DE PRÉVENTION DES RISQUES D'INONDATION


Avertissement : seuls les plans de zonage papier des documents approuvés ont une valeur réglementaire

Légende :

Niveau de contraintes

-  Zones inconstructibles
-  Zones soumises à des conditions particulières
-  Zones sans contrainte spécifique

-  Limite communale
-  Limite de la zone d'étude

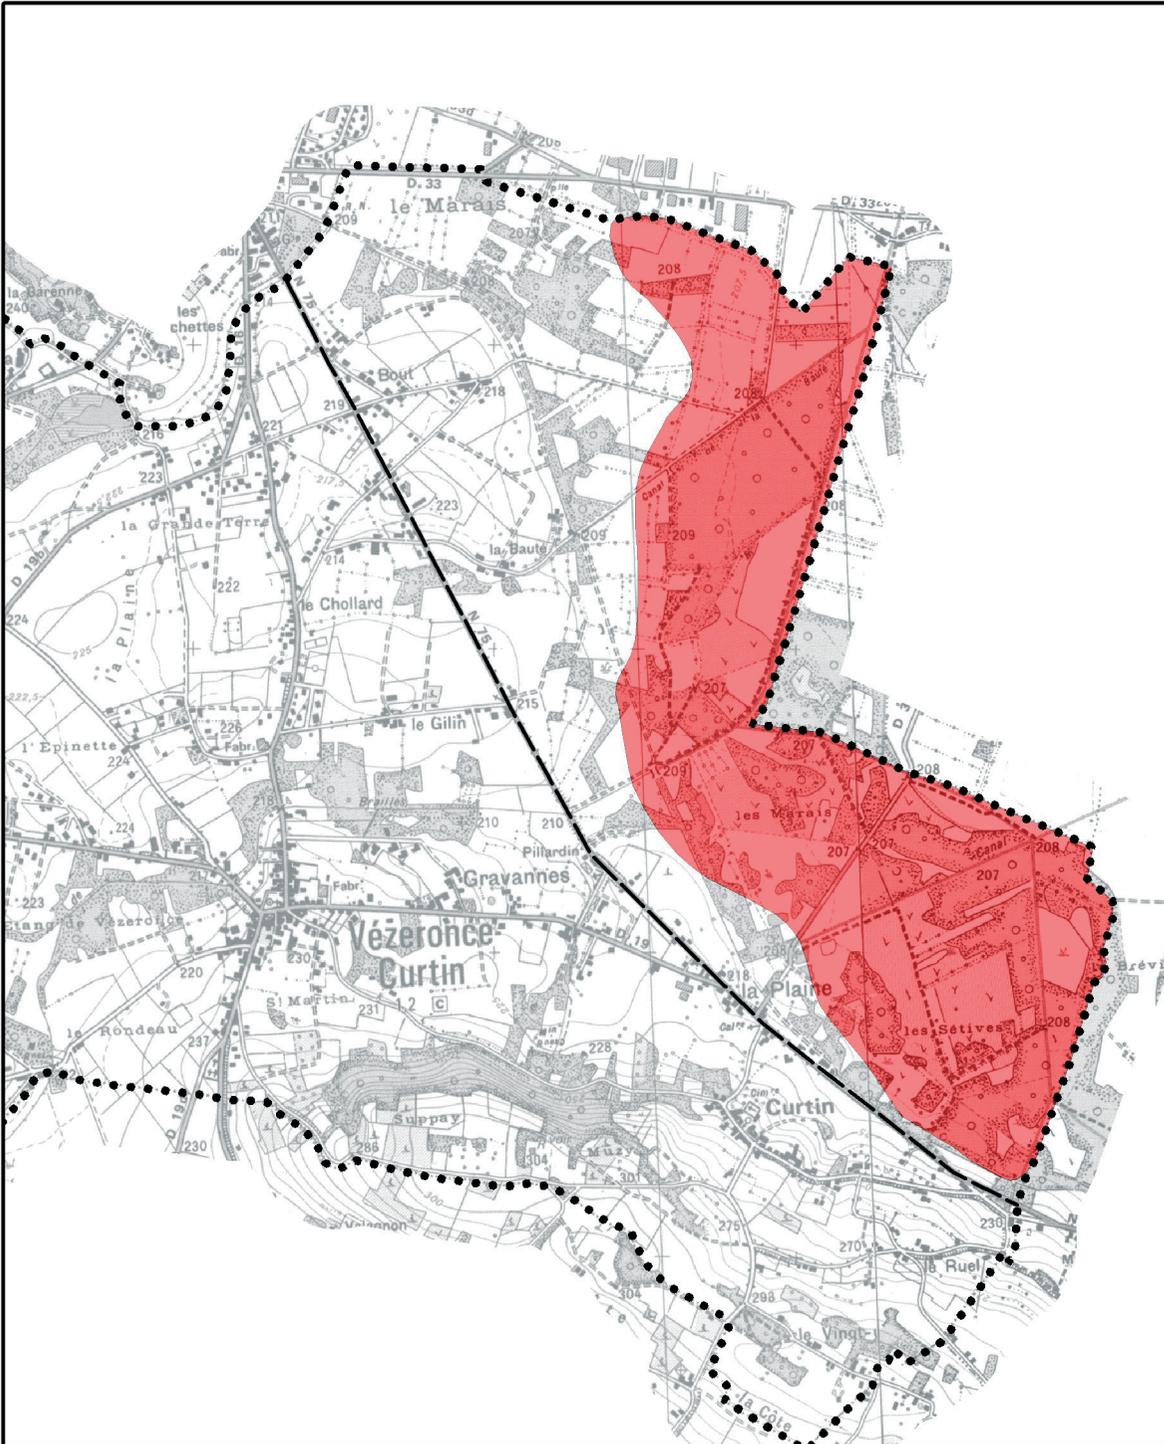

Copyright IGN scan 25

Edité en : Décembre 2005

Edition : GÉOPLUS