




**ANNEXE AU PPR DE ST NIZIER DU MOUCHEROTTE  
APPROUVÉ PAR ARRÊTÉ N°2009-09934  
EN DATE DU 02 DÉCEMBRE 2009**

**ZONAGE RÉGLEMENTAIRE DU RISQUE  
SUR FOND CADASTRAL**

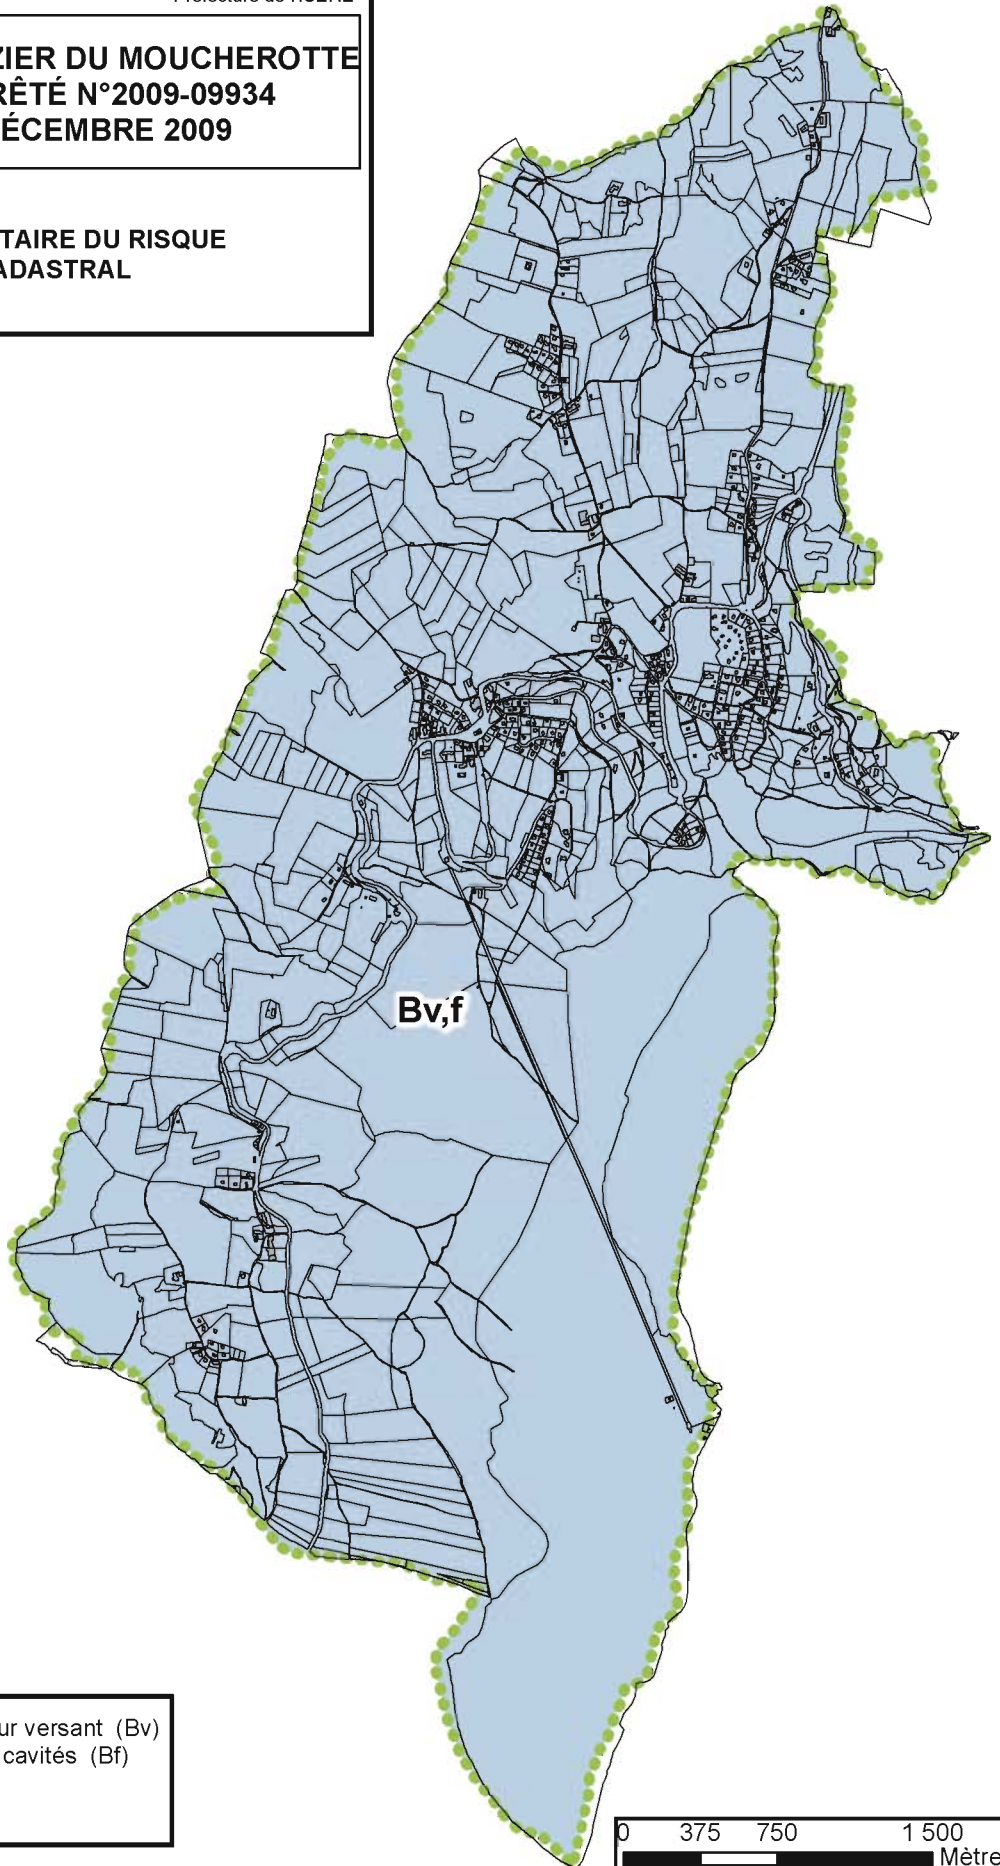

**Bv, f** Zone bleue de ruissellement sur versant (Bv)  
Zone bleue d'effondrement de cavités (Bf)

●●●●● Limite communale

0 375 750 1 500  
Mètres